



BRIKETTIERANLAGE PAWERT - SPM

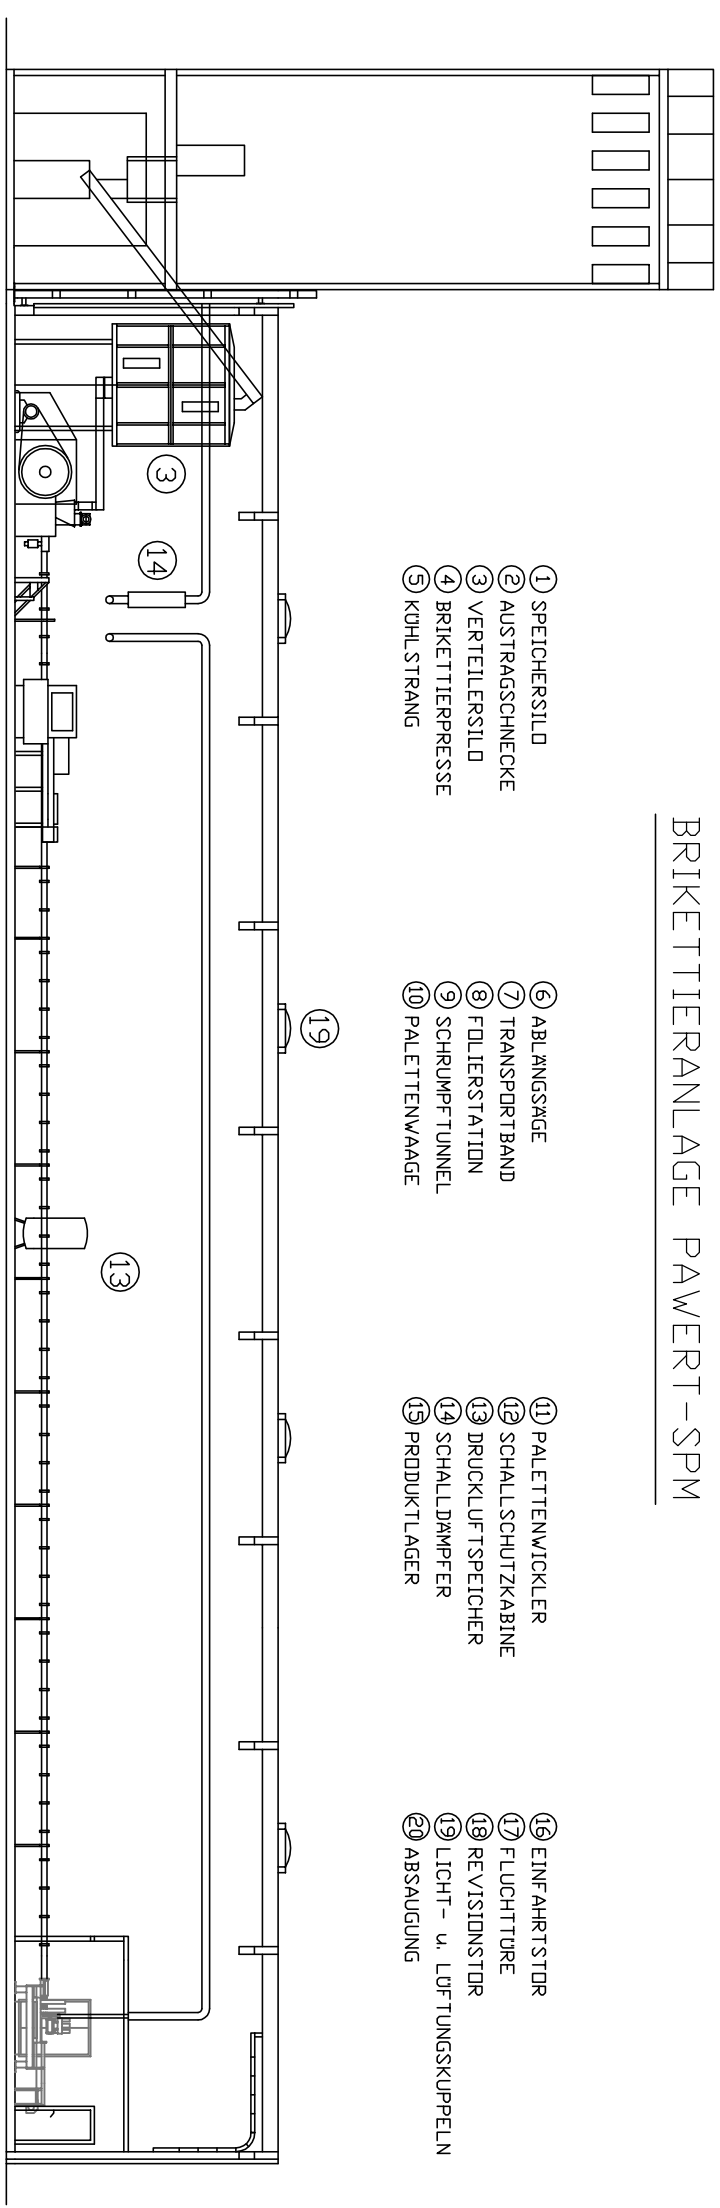

- | | | | | | | | |
|---|------------------|---|-----------------|---|--------------------|---|-----------------------------|
| ① | SPEICHERSILD | ⑥ | ABLANGSAGE | ⑪ | PALETTENWICKLER | ⑮ | EINFARHRTSTOR |
| ② | AUS TRAGSCHNECKE | ⑦ | TRANSPORT BAND | ⑫ | SCHALLSCHUTZKABINE | ⑰ | FLUCHTTÜRE |
| ③ | VERTEILERSILD | ⑧ | FOLIERSTATION | ⑬ | DRUCKLUFTSPEICHER | ⑱ | REVISIONSTOR |
| ④ | BRIKETTIERPRESSE | ⑨ | SCHRUMPF TUNNEL | ⑭ | SCHALL DAMPFER | ⑲ | LICHT - u. LUF TUNGSKUPPELN |
| ⑤ | KÖHLSTRANG | ⑩ | PALETTENWAAGE | ⑰ | PRODUKTLAGER | ⑳ | ABSAUGUNG |

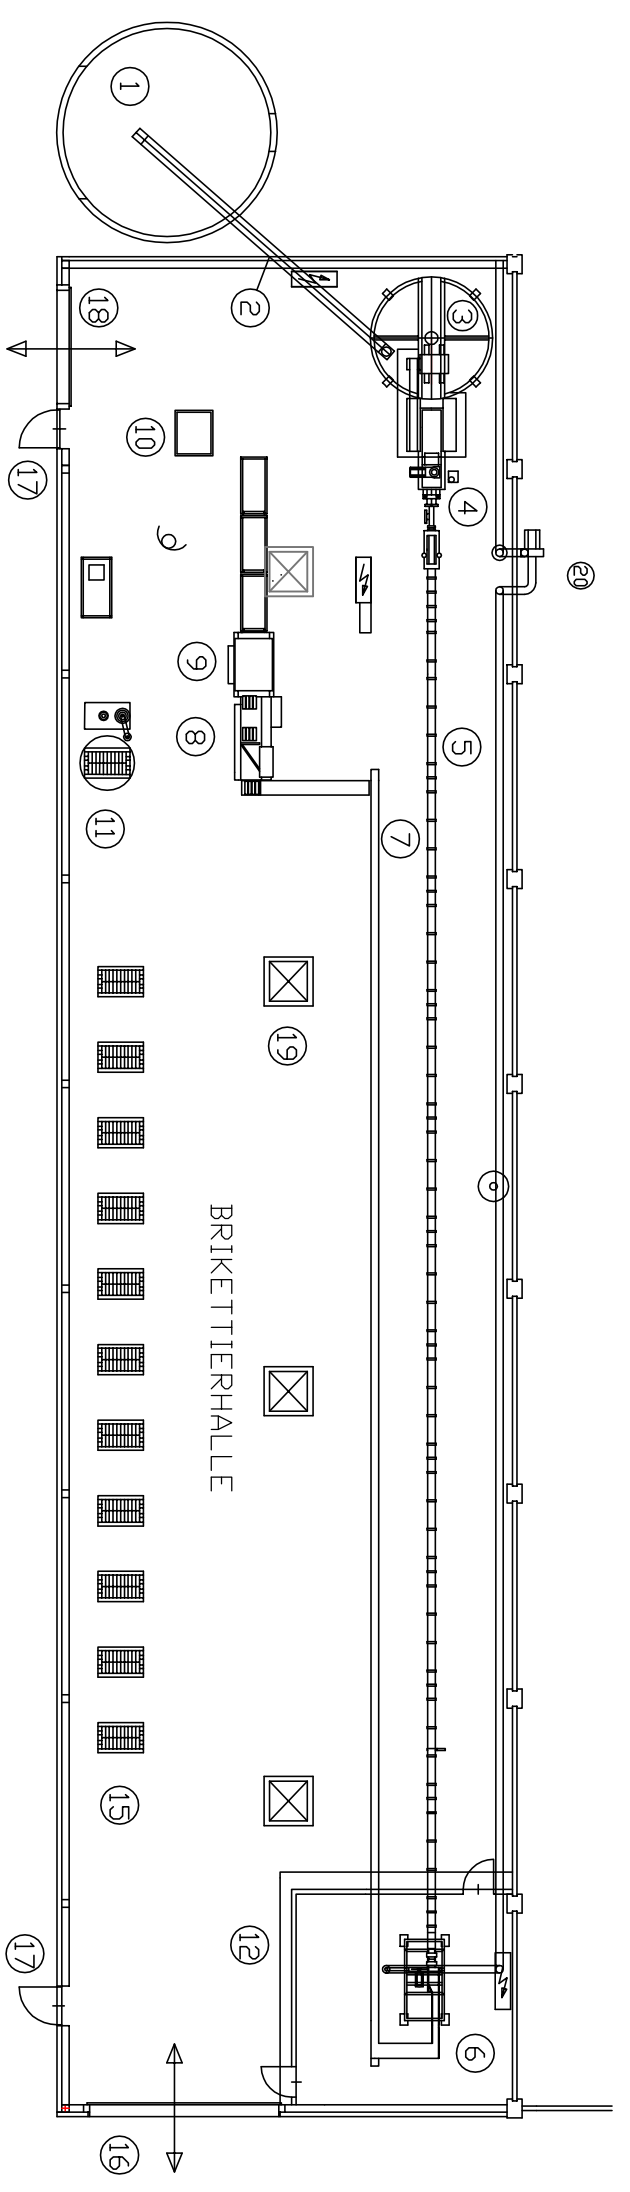

Artikelöffnmenge	Titel/Name, Kennzeichnung, Material, Bemäßung usw.			Artikel-Nr./Referenz	
Konstruiert von W.A.	Geprüft von	Genehmigt von - Datum	Dateiname	Datum 25/05/17	Skala A3 - 1:200

Heindl Handels GmbH		Brikettieranlage	
Disposition		Ausgabe	Blatt
		1	1/1